



Глава муниципального образования «Город Саратов»

ПОСТАНОВЛЕНИЕ

8 апреля 2019 года № 18

Об утверждении документации
по планировке территории

В соответствии со статьями 42, 43, 45, 46 Градостроительного кодекса Российской Федерации, Положением об общественных обсуждениях в муниципальном образовании «Город Саратов», утвержденным решением Саратовской городской Думы от 19.07.2018 № 37-289, постановлением администрации муниципального образования «Город Саратов» от 10 июля 2018 года № 1440, от 3 июля 2018 года № 1363, от 14 июля 2018 года № 1214, от 14 июля 2018 года № 1215, от 18 июля 2018 года № 1240, от 13 июля 2018 года № 1196, от 16 марта 2018 года № 523, от 4 октября 2017 года № 2785, от 17 октября 2017 года № 2986, от 28 ноября 2017 года № 3740, от 12 октября 2018 года № 2318, от 14 сентября 2018 года № 2065, от 3 июля 2018 года № 1362, от 24 июля 2018 года № 1618, от 3 июля 2018 года № 1357, с учетом протокола общественных обсуждений и заключения о результатах общественных обсуждений, проведенных с 4 февраля по 15 марта 2019 года **постановляю:**

1. Утвердить:

- проект межевания территории, ограниченной Киевским проездом, ул. им. Орджоникидзе Г.С., ул. Киевской и проездом без названия в Заводском районе города Саратова;
- проект межевания территории, ограниченной ул. им. Чернышевского Н.Г., ул. Валовой, проездом без названия и юго-западной границей территории Глебучья оврага в Волжском районе города Саратова;
- проект межевания территории, ограниченной ул. им. Гоголя Н.В., ул. им. Рахова В.Г., ул. им. Зарубина В.С. и ул. им. Чапаева В.И. в Кировском районе города Саратова;
- проект межевания территории, ограниченной ул. Университетской, ул. Рабочей, ул. им. Разина С.Т. и ул. им. Слонова И.А. во Фрунзенском районе города Саратова;
- проект межевания территории, ограниченной ул. Московской, ул. им. Разина С.Т., ул. им. Кутюкова И.С. и ул. Агварской в Кировском районе города Саратова;

- проект межевания территории, ограниченной ул. Газовой, ул. Елизаветинской, ул. Кавказской и ул. Клубничной в Ленинском районе города Саратова;

- проект изменений в проект планировки территории для строительства линейных объектов - дорог в пределах земельных групп № 8, 9, 10, 11, 12, 13 от ул. им. Мухоморова А.П. до ул. Самойлаковской в Новоусатовском районе в Волжском районе города Саратова с проектом межевания в его составе, утвержденный исполнительным органом администрации муниципального образования «Город Саратов» от 8 ноября 2013 года № 2731, в границах ул. Туркестанской, ул. Газовой, ул. Волжской Длинной, ул. им. Мухоморова А.П. и ул. Автомобильной;

- проект межевания территории, ограниченной ул. Спасской, ул. Луговой, до пересечения с Торговой проездом, проездом без названия и северной границей территории ГСК «Волга» в Ленинском районе города Саратова;

- проект межевания территории кадастрового квартала 64:48:040215 в Ленинском районе города Саратова;

- проект межевания территории, ограниченной ул. 4-й Самарской, ул. Грузинской, проездом без названия и 10-й Линией в Завенком районе города Саратова;

- проект межевания территории, ограниченной ул. Театральной, проездом им. 50 лет Октября, ул. Александровской, ул. им. Петрова Захарова Г.Ф. и ул. им. Суворова А.В. в Кировском районе города Саратова;

- проект изменений в проект межевания территории, ограниченной ул. им. Чапаева В.И., ул. им. Чкалова И.П., ул. Валентиновской, ул. Валюковской и ул. Московской в Кировском районе города Саратова, утвержденный постановлением администрации муниципального образования «Город Саратов» от 22 ноября 2017 года № 3550;

- проект межевания территории, ограниченной ул. Соборной, ул. им. Мигурина И.Д., ул. Бабушкин вале и ул. им. Чернышевского Н.Г. в Волжском районе города Саратова;

- проект межевания территории, ограниченной Международным проездом, ул. Миря, проездом без названия и ул. Степной в Ленинском районе города Саратова;

- проект межевания территории, ограниченной ул. им. Чернышевского Н.Г., ул. Малой Первой, ул. Малой Зинской и ул. Советской в Волжском районе города Саратова.

2. Комитету по общественным отношениям, малому и среднему предпринимательству администрации муниципального образования «Город Саратов» опубликовать настоящее постановление и утвержденные проекты в средствах массовой информации и на официальном сайте администрации муниципального образования «Город Саратов».

3. Контроль за исполнением настоящего постановления возложить на заместителя главы администрации муниципального образования «Город Саратов» по градостроительству и архитектуре.

Глава муниципального образования «Город Саратов»



М.А. Исеев

Верно
Исполнительный директор

И.Г. Кичинов



ОБЩЕСТВО С ОГРАНИЧЕННОЙ ОТВЕТСТВЕННОСТЬЮ
«ЗЕМЛЕУСТРОИТЕЛЬНАЯ ФИРМА «ВЕРНЬЕР»

ЗАКАЗЧИК: Поволжский институт управления имени П.А. Столыпина - филиал
РАНХ иГС

Договор: № 51-18/6791 от 28.06.2018 г.

ПРОЕКТ МЕЖЕВАНИЯ ТЕРРИТОРИИ
ограниченной ул. Московской, ул. им. Разина
С.Т., ул. им. Кутякова И.С. и ул. Аткарской в
Кировском районе города Саратова

г. Саратов
2018г.



ОБЩЕСТВО С ОГРАНИЧЕННОЙ ОТВЕТСТВЕННОСТЬЮ
«ЗЕМЛЕУСТРОИТЕЛЬНАЯ ФИРМА «ВЕРНЬЕР»

ЗАКАЗЧИК: Поволжский институт управления имени П.А. Столыпина - филиал
РАНХ иГС

Договор: № 51-18/6791 от 28.06.2018 г.

ПРОЕКТ МЕЖЕВАНИЯ ТЕРРИТОРИИ
ограниченной ул. Московской, ул. им. Разина
С.Т., ул. им. Кутякова И.С. и ул. Аткарской в
Кировском районе города Саратова

Директор
ООО «Землеустроительная фирма «Верньер»



В.В. Милюгин

г. Саратов
2018г.

Состав проекта межевания территории:**Текстовая часть:**

1	Положения проекта межевания территории.....	3
2	Характеристика территории.....	5
3	Цели проекта межевания территории.....	7
4	Экспликация образуемых земельных участков.....	9
5	Экспликация местоположения земельных участков.....	9

Графическая часть:

1	Чертеж межевания территории (Границы образуемых земельных участков), М 1:1000.....	11
2	Чертеж межевания территории (Таблицы координат образуемых земельных участков), б/м	12
3	Материалы по обоснованию проекта межевания территории (Границы существующих земельных участков), М 1:1000.....	13
4	Материалы по обоснованию проекта межевания территории (Схема территориального зонирования), М 1:1000.....	14
5	Материалы по обоснованию проекта межевания территории (Границы зон с особыми условиями использования территорий), М 1:1100.....	15

Приложение:

1	Постановление Администрации муниципального образования «Город Саратов» от 18 июня 2018 года № 1240.....	16
----------	--	-----------

1. Положения проекта межевания территории.

Проект межевания территорий осуществляется применительно к застроенным и подлежащим застройке территориям, расположенным в границах элементов планировочной структуры, застроенного многоквартирными домами.

При подготовке проекта межевания территории определение местоположения границ образуемых и изменяемых земельных участков осуществляется в соответствии с градостроительными регламентами и нормами отвода земельных участков для конкретных видов деятельности, установленными в соответствии с федеральными законами, техническими регламентами.

Проект межевания территории, ограниченной ул. Московской, ул. им. Разина С.Т., ул. им. Кутякова И.С. и ул. Аткарской в Кировском районе города Саратова, разработан на основании постановления администрации муниципального образования «Город Саратов» от 18 июня 2018 года № 1240 в соответствии с:

- Градостроительным Кодексом РФ от 29.12.2004 г. № 190-ФЗ;
- Земельным кодексом РФ от 25.10.2001 № 136-ФЗ;
- Законом Саратовской области от 9.10.2006 г. № 96-ЗСО «О регулировании градостроительной деятельности в Саратовской области»;
- Генеральным планом муниципального образования «Город Саратов», утвержденным решением городской Думы от 28.02.2008 №25-240;
- Правилами землепользования и застройки муниципального образования «Город Саратов», утвержденными решением Саратовской городской Думы от 29.04.2008 № 27-280;
- Региональными нормативами градостроительного проектирования Саратовской области, утвержденными постановлением Правительства Саратовской области от 14.06.2007 №230-П;
- Сводом правил СП 42.13330.2011 "СНиП 2.07.01-89*. Градостроительство. Планировка и застройка городских и сельских поселений" (утв. приказом Министерства регионального развития РФ от 28 декабря 2010 г. № 820);

- сведениями о границах земельных участков по данным из единого государственного реестра недвижимости.

Цели и задачи проекта:

- обеспечение устойчивого развития территорий;
- выделение элементов планировочной структуры;
- образование земельных участков.

2. Характеристика территории.

Территория, ограниченная ул. Московской, ул. им. Разина С.Т., ул. им. Кутякова И.С. и ул. Аткарской в Кировском районе города Саратова, рассматриваемая в настоящем проекте межевания территории в границах, указанных в постановлении администрации муниципального образования «Город Саратов» от 18 июня 2018 года № 1240 представляет собой часть элемента планировочной структуры, застроенного многоквартирными домами.

Согласно п. 37, п. 4 Правил землепользования и застройки муниципального образования «Город Саратов» (в дальнейшем Правила), утвержденных решением Саратовской городской Думы от 29.04.2008 г. № 27- 280 (с изменениями от 27.04.2010 № 50-595, от 11.10.2012 № 18-217, от 31.10.2013 № 28-322, от 06.02.2014 № 32-361, от 25.07.2014 № 38-429, от 19.02.2015 № 43-482, от 14.06.2016 № 60-634, от 27.12.2016 № 10-77) рассматриваемая, в настоящем проекте межевания, территория квартала городской застройки расположена в пределах территориальных зон:

Ж - 2 – зона среднеэтажной жилой застройки;

ОД - 3 – зона общественно-деловой застройки специализированных центров обслуживания (учебных, медицинских, спортивных, научных и т.д.).

В границах проекта межевания территории расположен объект культурного наследия регионального значения – «Здание казарм Балашовского резервного батальона, 1898 г., арх. А.М. Салько», расположенный по адресу: Саратовская область, г. Саратов, ул. Московская, 164. Дата создания объекта – 1898 г. Общая видовая принадлежность: памятник градостроительства и архитектуры.

Объект культурного наследия регионального значения – «Здание казарм Балашовского резервного батальона», расположен в границах, установленных приказом Управления по охране объектов культурного наследия Правительства Саратовской области от 22 июня 2016 г. № 108.

В соответствии с кадастровым делением территории муниципального образования «Город Саратов», рассматриваемая в настоящем проекте территория расположена в пределах кадастрового квартала 64:48:030348.

Категория земель рассматриваемой в данном проекте межевания территории: земли населенных пунктов.

Подготовка проекта межевания территории осуществлялась в соответствии с системой координат, используемой для ведения государственного кадастра недвижимости: МСК-64.

3. Цели проекта межевания территории

В соответствии со ст. 43 Градостроительного кодекса Российской Федерации, подготовка проекта межевания территорий осуществляется применительно к застроенным и подлежащим застройке территориям, расположенным в границах элементов планировочной структуры, застроенного многоквартирными домами.

Проект межевания территории разрабатывается в целях определения местоположения границ, образуемых и изменяемых земельных участков. При этом при подготовке проекта межевания территории определение местоположения границ образуемых и изменяемых земельных участков осуществляется в соответствии с градостроительными регламентами и нормами отвода земельных участков для конкретных видов деятельности, установленными в соответствии с федеральными законами Российской Федерации и техническими регламентами.

С 1 марта 2015 года согласно статьи 11.3 Земельного кодекса РФ образование земельных участков из земель или земельных участков, находящихся в государственной или муниципальной собственности в границах элемента планировочной структуры, возможно в соответствии с утвержденным проектом межевания территории.

В настоящем проекте межевания территории, ограниченной ул. Московской, ул. им. Разина С.Т., ул. им. Кутякова И.С. и ул. Аткарской в Кировском районе города Саратова было предложено:

– образование 5-ти земельных участков.

Главной задачей настоящего проекта межевания территории является образование границ земельного участка под № 1 - 64:48:030348:6:3У1.

Границы земельных участков № 1 (64:48:030348:6:3У1), № 2 (64:48:030348:6:3У2), № 3 (64:48:030348:6:3У3) и № 4 (64:48:030348:6:3У4) образуются путем раздела земельного участка с кадастровым номером 64:48:030348:6. Следует пояснить, что земельные участки № 3 и № 4 уже стояли на

кадастровом учёте, им были присвоены кадастровые номера 64:48:030348:17 и 64:48:030348:18, эти участки имели статус временного характера, дата истечения срока временного характера 16.08.2018 г. Следовательно, данные участки должны быть сняты с кадастрового учёта, так как истек срок временного характера. В связи с этим в настоящем проекте межевания территории вновь предлагается образование границ под данными участками, поскольку по факту в границах этих участков расположены трансформаторные подстанции.

Границы земельного участка № 5 – 64:48:030348:ЗУ1 образуются из земель, находящихся в государственной или муниципальной собственности, в целях прохода, проезда к землям общего пользования.

*Для земельных участков, предложенных в данном проекте межевания территории, по заказу правообладателей земельных участков или других заинтересованных лиц при необходимости могут быть внесены изменения.

4. Экспликация образуемых земельных участков

№ п/п	Обозначение на ЧМТ	Вид разрешенного использования земельного участка в соответствии с Правилами землепользования и застройки	Площадь ЗУ, м ²	Код ВРИ по классификатору	Код по ПЗЗ
1	2	3	4	5	6
1	64:48:030348:6:ЗУ1	Образовательные организации высшего образования и среднего профессионального образования	19114	3.5.2	2.30
2	64:48:030348:6:ЗУ2	Малоэтажная многоквартирная жилая застройка (дом, пригодный для постоянного проживания, высотой до 4 этажей, включая мансардный), в т.ч. со встроенными и (или) встроенно-пристроенными нежилыми помещениями	2298	2.1.1	1.13
3	64:48:030348:6:ЗУ3	Трансформаторные подстанции (ТП) и распределительные пункты (РП)	83	3.1	12.21
4	64:48:030348:6:ЗУ4	Трансформаторные подстанции (ТП) и распределительные пункты (РП)	92	3.1	12.21
5	64:48:030348:ЗУ1	Земельные участки (территории общего пользования)	1593	12.0	-


5. Экспликация местоположения земельных участков

№ п/п	Обозначение на ЧМТ	Описание местоположения
1	2	3
1	64:48:030348:6:ЗУ1	Саратовская область, г. Саратов, ул. Московская, 164
2	64:48:030348:6:ЗУ2	Саратовская обл., г. Саратов, ул. им. Разина С.Т., д. 75
3	64:48:030348:6:ЗУ3	Саратовская область, г. Саратов, ул. Московская, 164
4	64:48:030348:6:ЗУ4	Саратовская область, г. Саратов, ул. Московская, 164
5	64:48:030348:ЗУ1	Саратовская обл., г. Саратов, ул. им. Разина С.Т./ул. им. Кутякова И.С., б/н

*Согласно п. 6.1.1. Правил землепользования и застройки муниципального образования "Город Саратов" (далее Правила) в случае если земельные участки образуются из земель, находящихся в государственной или муниципальной собственности, и предоставляются в порядке статьи 39.20 Земельного кодекса Российской Федерации гражданам и юридическим лицам,

имеющим в собственности, безвозмездном пользовании, хозяйственном ведении или оперативном управлении здания, строения, сооружения, находящиеся на таких земельных участках, и на момент образования и предоставления земельные участки имеют вид разрешенного использования, не соответствующий Правилам, земельные участки образуются и предоставляются гражданам и юридическим лицам с существующими на момент их образования разрешенными видами использования расположенных на них зданий, строений, сооружений (фактическое землепользование). При этом фактические виды разрешенного использования объектов недвижимости устанавливаются на основании видов разрешенного использования, указанных в таблице 5.1 пункта 42 Правил.

ЧЕРТЕЖ МЕЖЕВАНИЯ ТЕРРИТОРИИ
Границы образуемых земельных участков

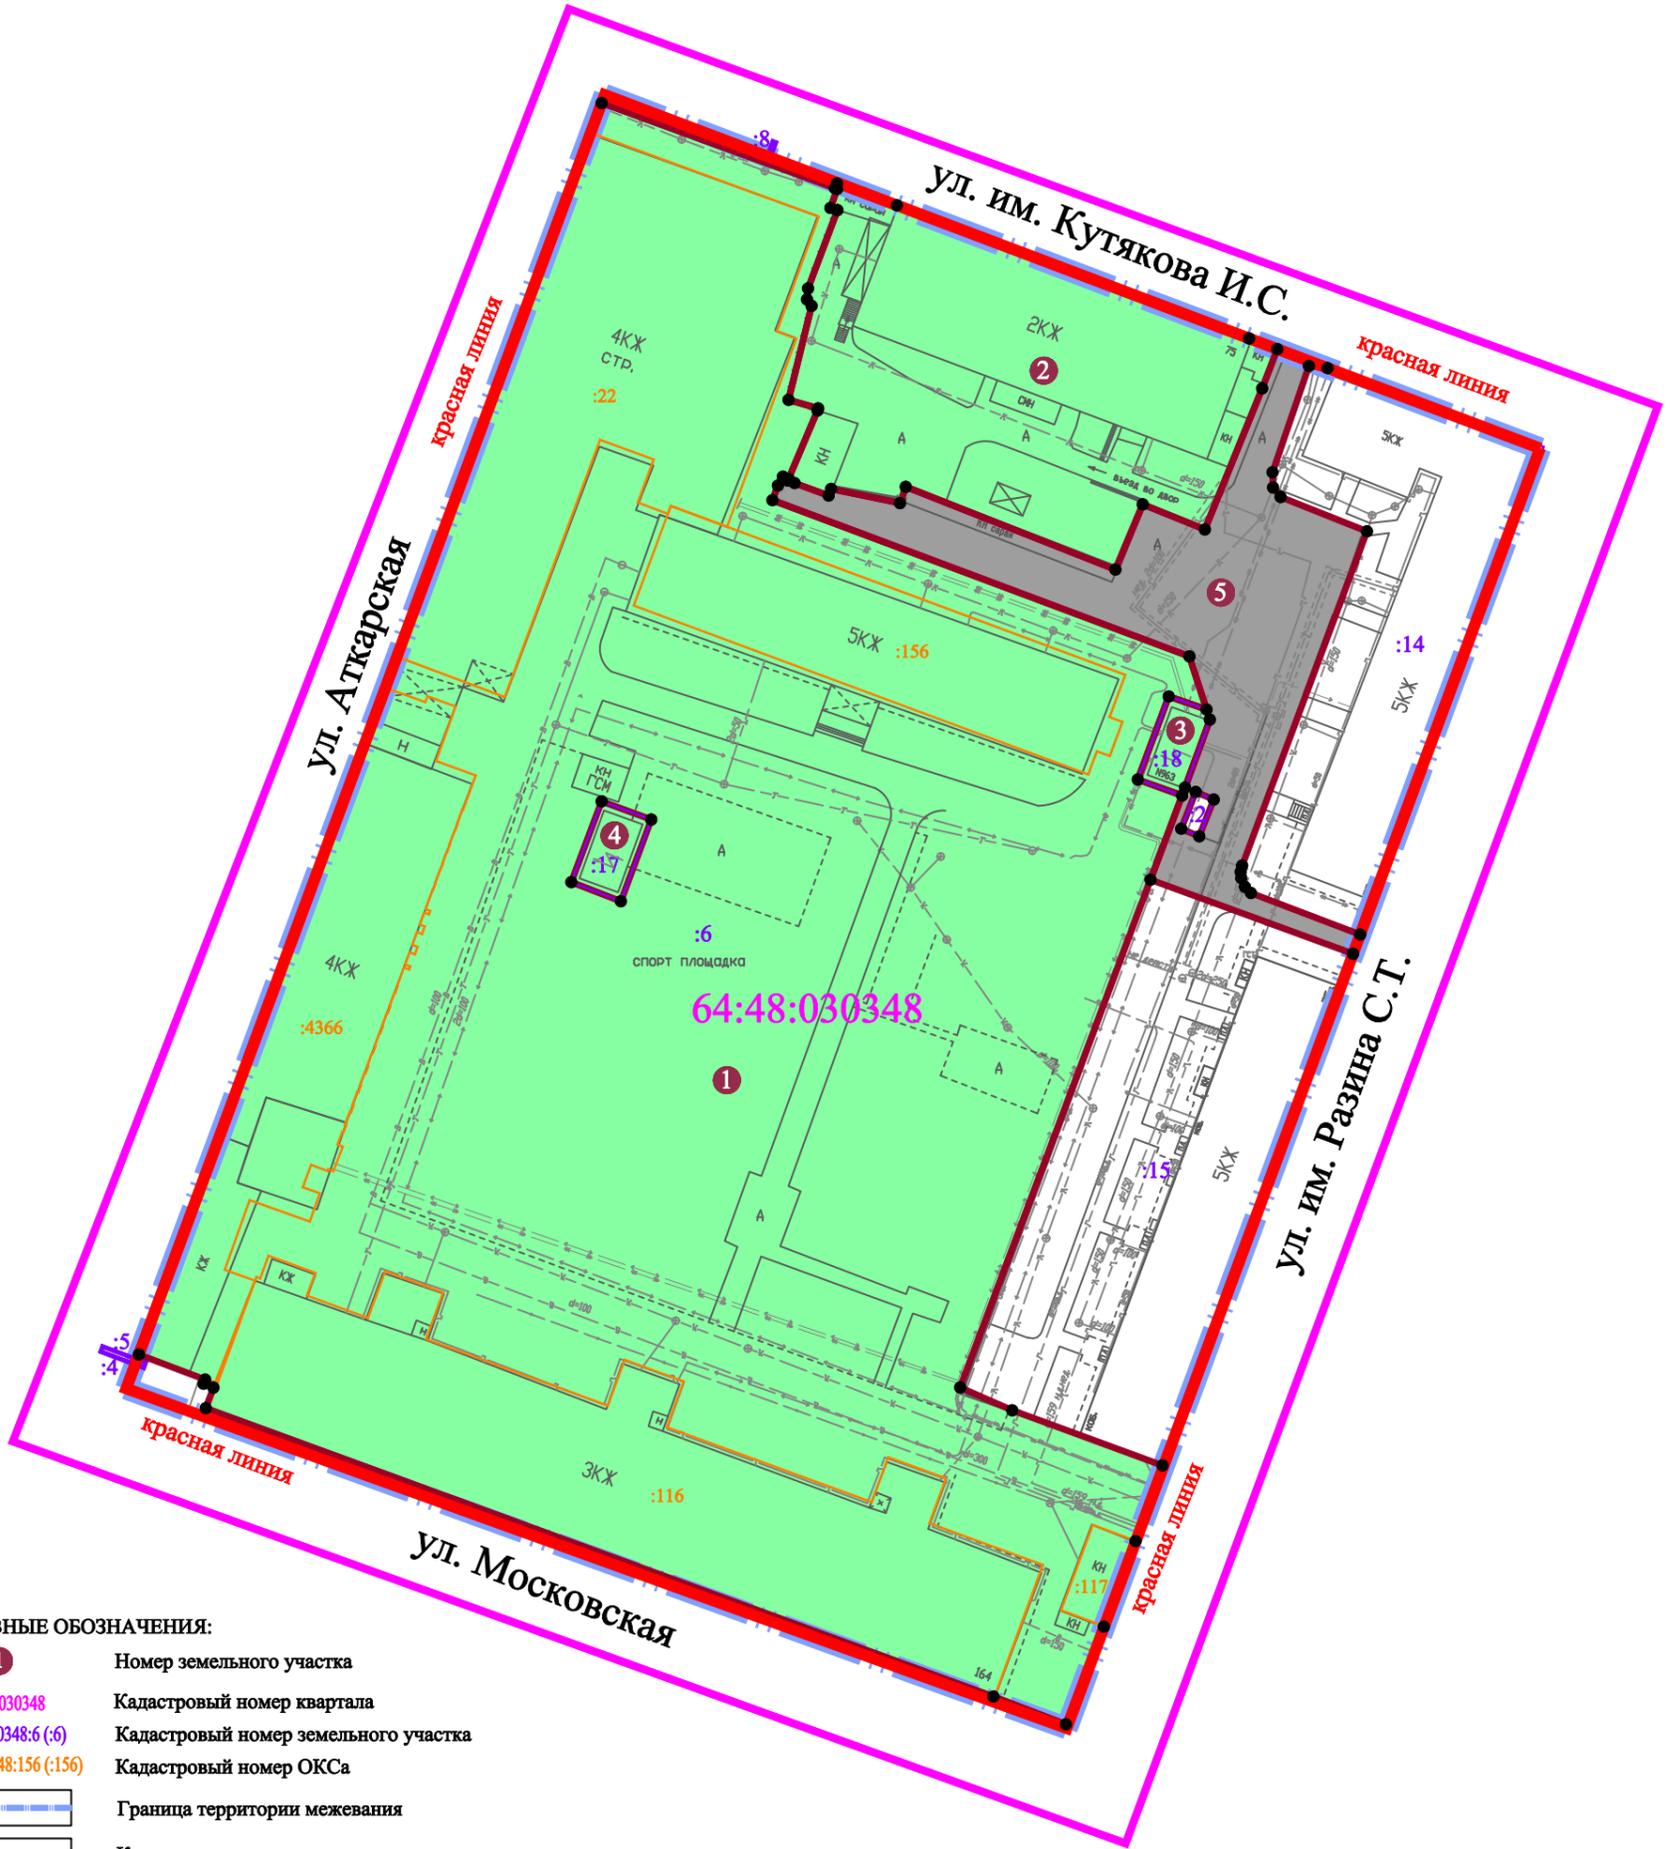

УСЛОВНЫЕ ОБОЗНАЧЕНИЯ:

- 1 Номер земельного участка
- 64:48:030348 Кадастровый номер квартала
- 64:48:030348:6 (:6) Кадастровый номер земельного участка
- 64:48:030348:156 (:156) Кадастровый номер ОКСа
- Граница территории межевания
- Красная линия
- Граница квартала
- Граница земельного(ых) участка(ов) учтенного(ых) в ГКН
- Граница ОКСа(ов) учтенного(ых) в ЕГРН
- Граница формируемого(ых) и (или) изменяемого(ых) земельного(ых) участка(ов)

- образуемый земельный участок/путь раздела
- образуемый земельный участок, в целях прохода, проезда к землям общего пользования

ПРОЕКТ МЕЖЕВАНИЯ ТЕРРИТОРИИ						Заказчик: Поволжский институт управления имени П.А. Столыпина - филиал РАНХ и ГС			
Изм.	Кол.уч.	Лист	№ док	Подпись	Дата	Территория, ограниченная ул. Московской, ул. им. Разина С.Т., ул. им. Кутякова И.С., и ул. Аткарской в Кировском районе города Саратова	Стадия	Лист	Листов
							ПМТ	1	5
Директор Малогин В.В.							МАСШТАБ 1:1000		
Исполн. Скороход Е.В.							ООО "Землеустроительная фирма "Верньер" г.Саратов 2018г.		
Чертеж межевания территории Границы образуемых земельных участков									

ЧЕРТЕЖ МЕЖЕВАНИЯ ТЕРРИТОРИИ

Таблицы координат образуемых земельных участков

Геоданные 1	
Х	У
497841.86	2296807.26
497829.81	2296840.24
497829.70	2296840.56
497827.01	2296839.62
497826.70	2296840.61
497815.61	2296836.45
497814.06	2296836.30
497813.14	2296836.95
497799.83	2296833.68
497798.64	2296837.87
497798.33	2296837.79
497788.65	2296833.69
497788.97	2296832.89
497787.71	2296832.19
497785.64	2296831.41
497763.52	2296890.40
497756.00	2296892.82
497757.85	2296887.47
497746.09	2296883.09
497743.83	2296889.36
497660.02	2296857.97
497656.78	2296865.33
497648.98	2296886.59
497638.27	2296882.78
497626.15	2296878.30
497612.33	2296872.92
497616.26	2296862.68
497657.09	2296751.24
497660.00	2296752.33
497660.54	2296750.93
497661.14	2296751.16
497664.68	2296741.79
497743.00	2296807.25
497740.42	2296814.27
497728.85	2296809.97
497731.56	2296802.96
Общая площадь 19114 кв.м	

Геоданные 2	
Х	У
497830.47	2296840.54
497827.37	2296849.03
497808.54	2296898.84
497807.03	2296902.83
497801.46	2296900.69
497781.49	2296892.58
497785.05	2296883.80
497775.81	2296879.93
497787.53	2296850.27
497785.22	2296849.46
497787.23	2296839.71
497786.29	2296839.36
497788.41	2296833.60
497788.65	2296833.69
497798.33	2296837.79
497798.64	2296837.87
497799.83	2296833.68
497813.14	2296836.95
497814.06	2296836.30
497815.61	2296836.45
497826.70	2296840.61
497827.01	2296839.62
497829.70	2296840.56
497829.81	2296840.24
Общая площадь 2298 кв.м	

Геоданные 3	
Х	У
497757.85	2296887.47
497756.00	2296892.82
497754.57	2296893.29
497744.95	2296889.78
497743.83	2296889.36
497746.09	2296883.09
Общая площадь 83 кв.м.	


Геоданные 4	
Х	У
497743.00	2296807.25
497740.42	2296814.27
497728.85	2296809.97
497731.56	2296802.96
Общая площадь 92 кв.м.	

Геоданные 5	
Х	У
497807.03	2296902.83
497804.34	2296909.94
497804.65	2296907.30
497789.59	2296902.16
497787.43	2296902.23
497786.08	2296903.30
497781.23	2296915.51
497733.91	2296897.86
497733.01	2296897.65
497732.14	2296897.73
497730.89	2296898.25
497730.02	2296899.10
497724.14	2296914.56
497721.41	2296913.55
497731.90	2296884.89
497744.95	2296889.78
497754.57	2296893.29
497763.52	2296890.40
497785.64	2296831.41
497787.71	2296832.19
497788.97	2296832.89
497788.65	2296833.69
497788.41	2296833.60
497786.29	2296839.36
497787.23	2296839.71
497785.22	2296849.46
497787.53	2296850.27
497775.81	2296879.93
497785.05	2296883.80
497781.49	2296892.58
497801.46	2296900.69
497739.12	2296889.24
497744.34	2296891.29
497743.25	2296893.84
497738.04	2296891.79
Общая площадь 1593 кв.м.	

						Заказчик:			
						Поволжский институт управления имени П.А. Столыпина - филиал РАНХ и ГС			
ПРОЕКТ МЕЖЕВАНИЯ ТЕРРИТОРИИ						Стадия	Лист	Листов	
Территория, ограниченная ул. Московской, ул. им. Разина С.Т., ул. им. Кутякова И.С., и ул. Аткарской в Кировском районе города Саратова						ПМТ	2	5	
						МАСШТАБ		б/м	
						Чертеж межевания территории Таблицы координат образуемых земельных участков			
Изм.	Кол.уч.	Лист	№ док	Подпись	Дата				
Директор			Малюгин В.В.						
Исполн.			Скорород Е.В.						

МАТЕРИАЛЫ ПО ОБОСНОВАНИЮ ПРОЕКТА МЕЖЕВАНИЯ ТЕРРИТОРИИ

Границы зон с особыми условиями использования территорий

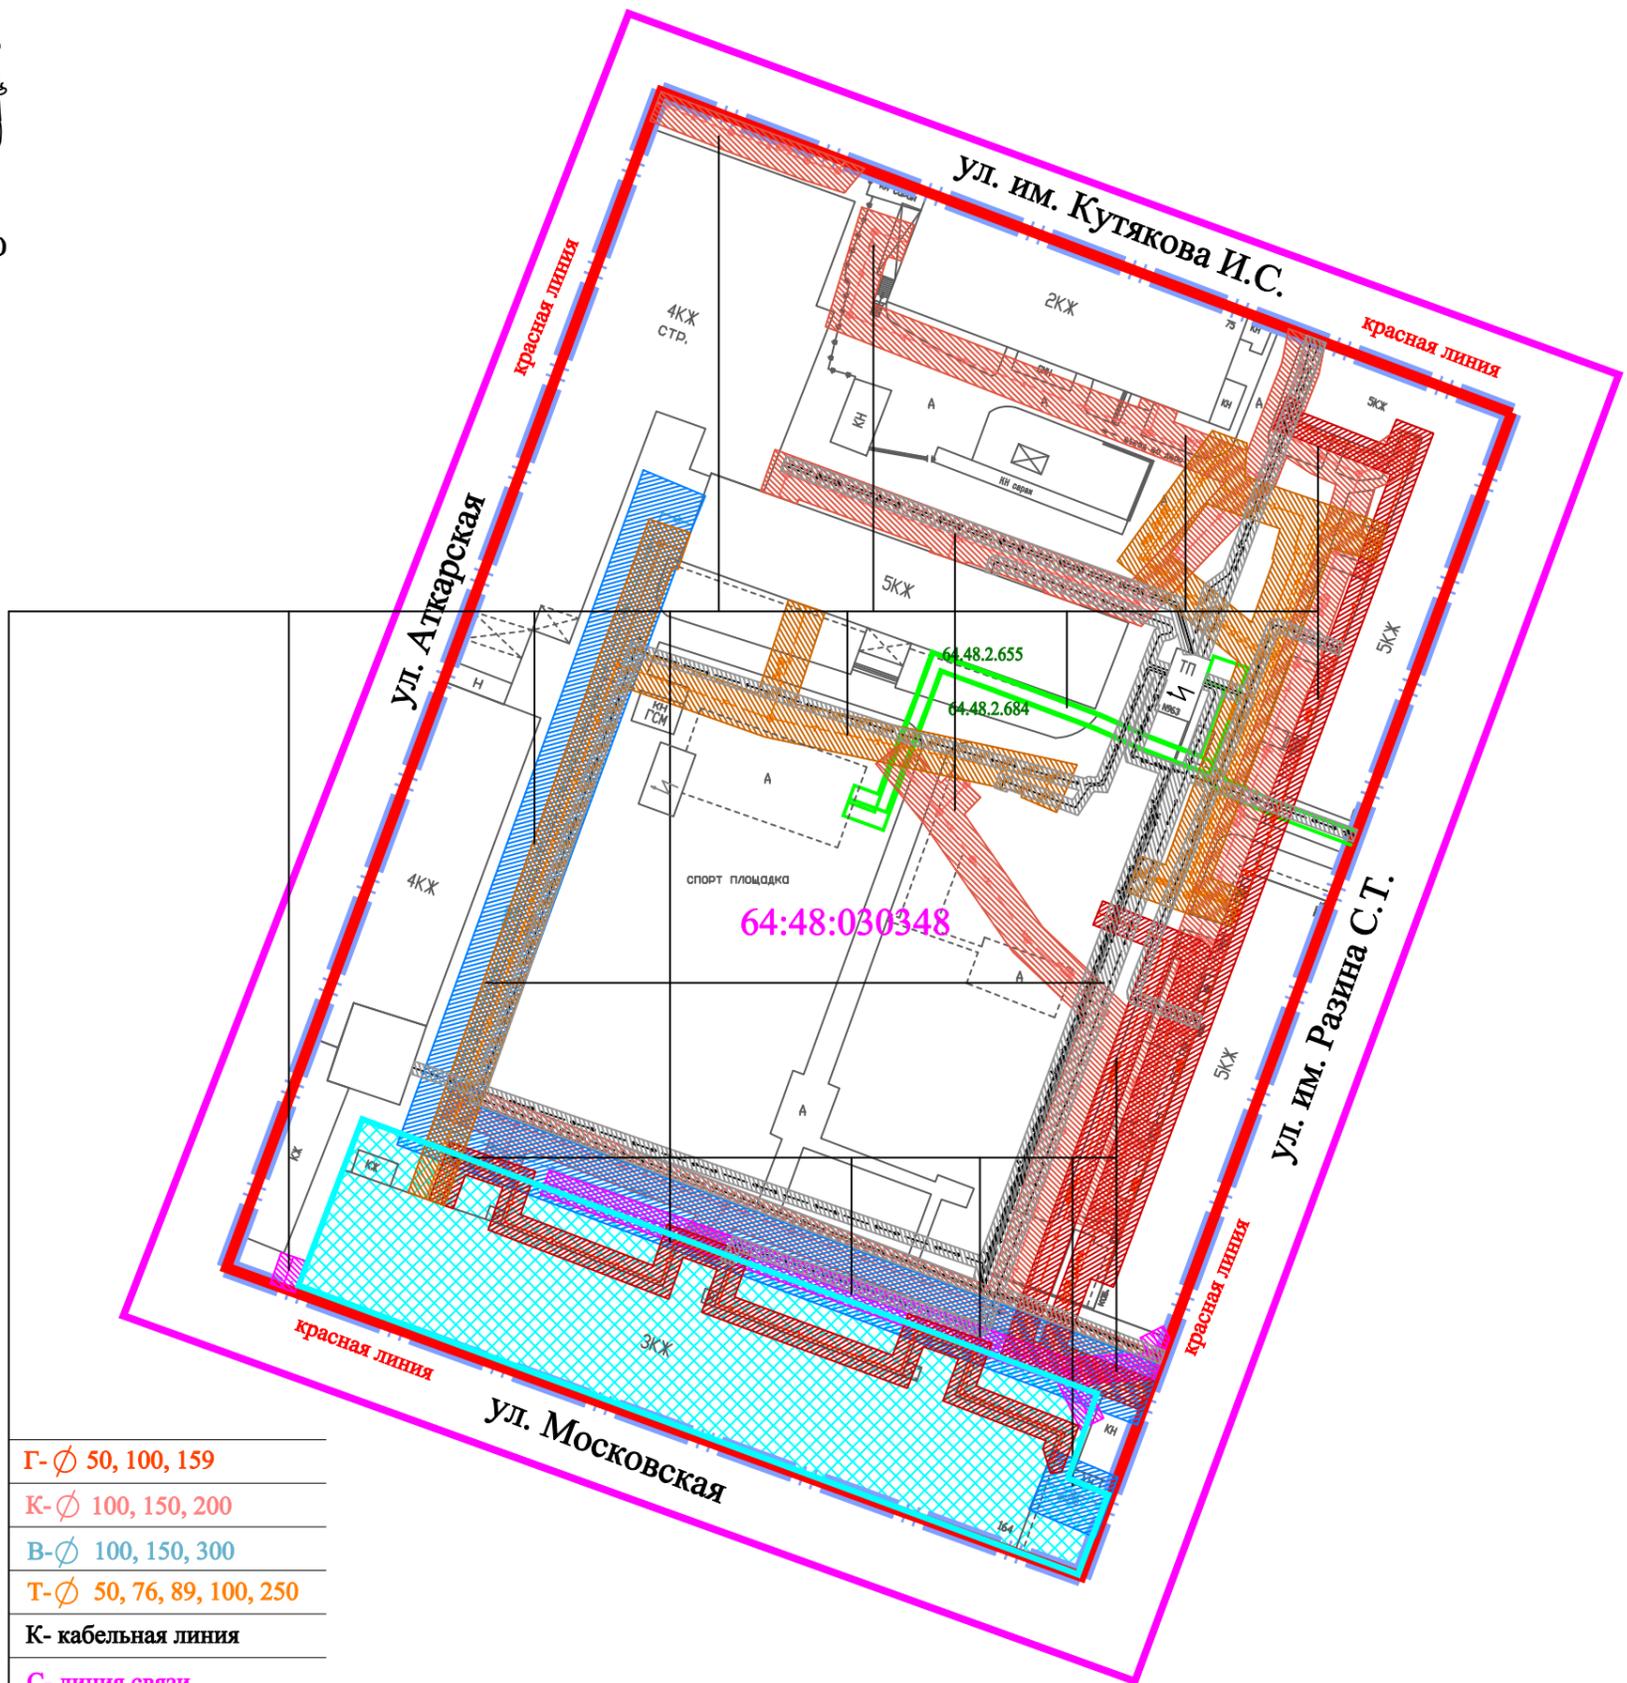

Г- \varnothing 50, 100, 159
К- \varnothing 100, 150, 200
В- \varnothing 100, 150, 300
Т- \varnothing 50, 76, 89, 100, 250
К- кабельная линия
С- линия связи
64.48.2.684, 64.48.2.655

УСЛОВНЫЕ ОБОЗНАЧЕНИЯ:

	64.48.2.655	Обозначение зоны с особыми условиями использования территории установленные в ГКН		Существующие сети водопровода
		Граница территории межевания		Существующие сети водопровода
		Граница квартала		Существующие сети хозяйственно-бытовой канализации
		Красная линия		Существующие сети ЛЭП
		Граница зоны с особыми условиями использования территории установленная в ГКН		Существующие сети теплотрассы
		Граница территории объекта культурного наследия регионального значения		Существующие сети коммуникации (кабель связи)
		Охранная зона сети газопровода		
		Охранная зона сети водопровода		
		Охранная зона сети хозяйственно-бытовой канализации		
		Охранная зона сети теплотрассы		
		Охранная зона сети ЛЭП		
		Охранная зона - связь		

						ПРОЕКТ МЕЖЕВАНИЯ ТЕРРИТОРИИ			Заказчик: Поволжский институт управления имени П.А. Столыпина - филиал РАНХ и ГС		
Изм.	Кол.уч.	Лист	№ док	Подпись	Дата	Территория, ограниченная ул. Московской, ул. им. Разина С.Т., ул. им. Кутякова И.С., и ул. Аткарской в Кировском районе города Саратова			Стадия	Лист	Листов
Директор				Малогин В.В.					ПМТ	5	5
Исполн.				Скороход Е.В.					МАСШТАБ		1:1100
						Материалы по обоснованию ПМТ Границы зон с особыми условиями использования территорий			ООО "Землеустроительная фирма "Верньер" г.Саратов 2018г.		

18 июня 2018 года № 1240

О подготовке проекта межевания территории, ограниченной ул. Московской, ул. им. Разина С.Т., ул. им. Кутякова И.С. и ул. Аткарской в Кировском районе города Саратова

В соответствии со статьями 43, 45, 46 Градостроительного кодекса Российской Федерации, статьей 11.3 Земельного кодекса Российской Федерации, Правилами землепользования и застройки муниципального образования «Город Саратов», утвержденными решением Саратовской городской Думы от 29.04.2008 № 27-280, на основании предложения Поволжского института управления им. П.А. Столыпина – филиала РАНХиГС от 25 апреля 2018 года

п о с т а н о в л я ю :

1. Комитету по градостроительству, архитектуре и капитальному строительству администрации муниципального образования «Город Саратов» обеспечить подготовку проекта межевания территории, ограниченной ул. Московской, ул. им. Разина С.Т., ул. им. Кутякова И.С. и ул. Аткарской в Кировском районе города Саратова (приложение).

2. Рекомендовать заявителю в течение одного года со дня издания настоящего постановления подготовить проект межевания территории, ограниченной ул. Московской, ул. им. Разина С.Т., ул. им. Кутякова И.С. и ул. Аткарской в Кировском районе города Саратова.

3. Комитету по общественным отношениям, анализу и информации администрации муниципального образования «Город Саратов» опубликовать настоящее постановление в средствах массовой информации в течение трех дней со дня его издания в порядке, установленном для официального опубликования муниципальных правовых актов, и разместить на официальном сайте администрации муниципального образования «Город Саратов».

4. Контроль за исполнением настоящего постановления возложить на заместителя главы администрации муниципального образования «Город Саратов» по градостроительству и архитектуре.


Глава муниципального образования
«Город Саратов»

М.А. Исаев

Приложение
к постановлению администрации
муниципального образования
«Город Саратов»
от 18 июня 2018 года № 1240

Схема

(границы территории, ограниченной ул. Московской, ул. им. Разина С.Т.,
ул. им. Кутякова И.С. и ул. Аткарской в Кировском районе города Саратова)

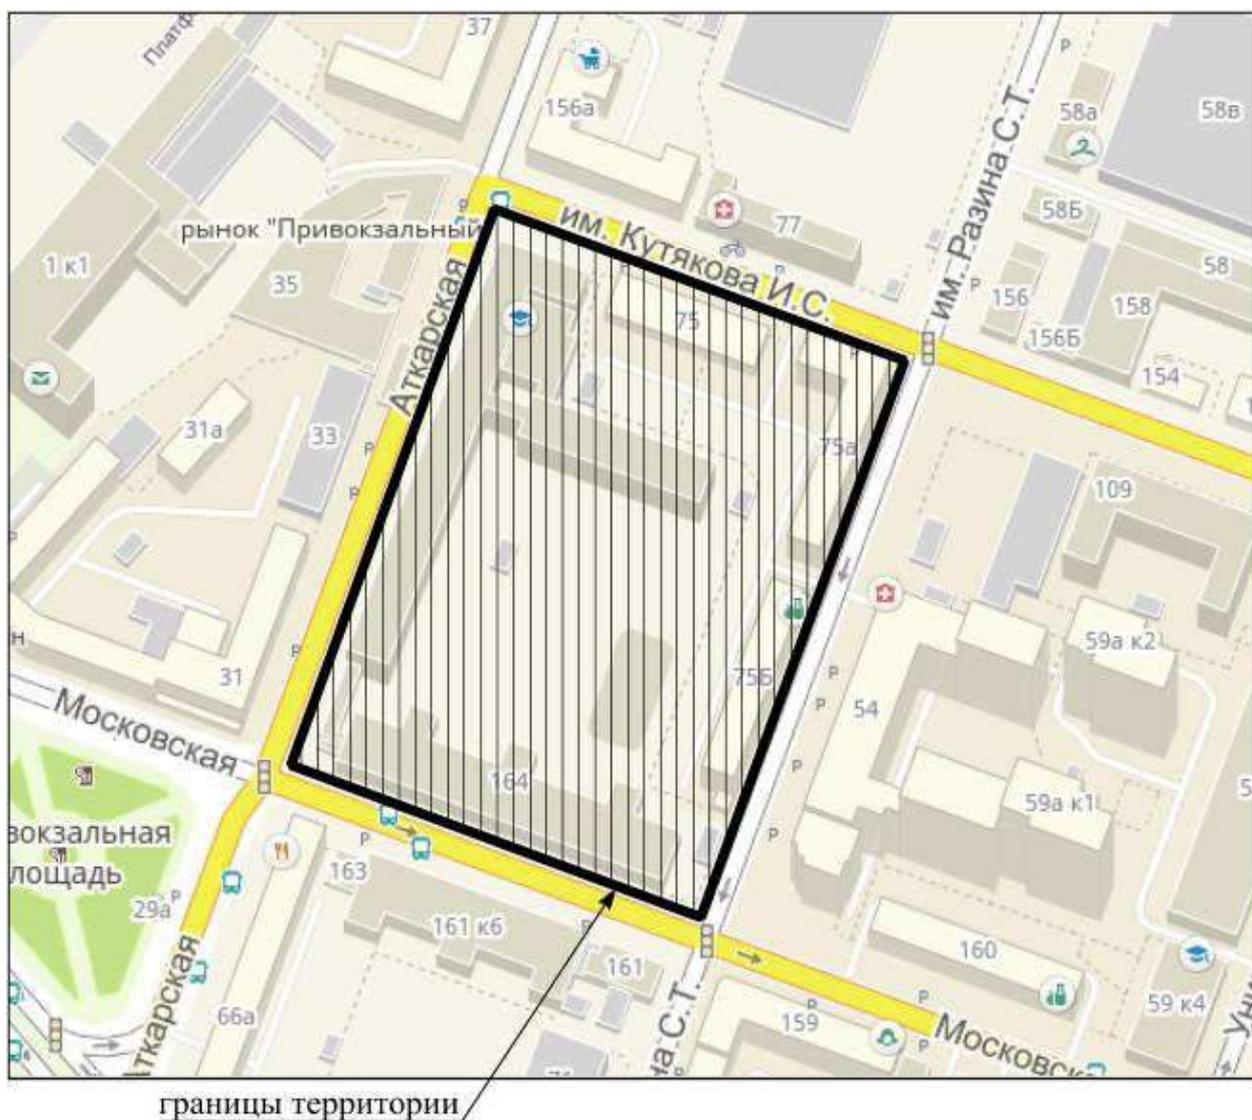

Председатель комитета по градостроительству,
архитектуре и капитальному строительству
администрации муниципального
образования «Город Саратов»

В.А. Желанов